
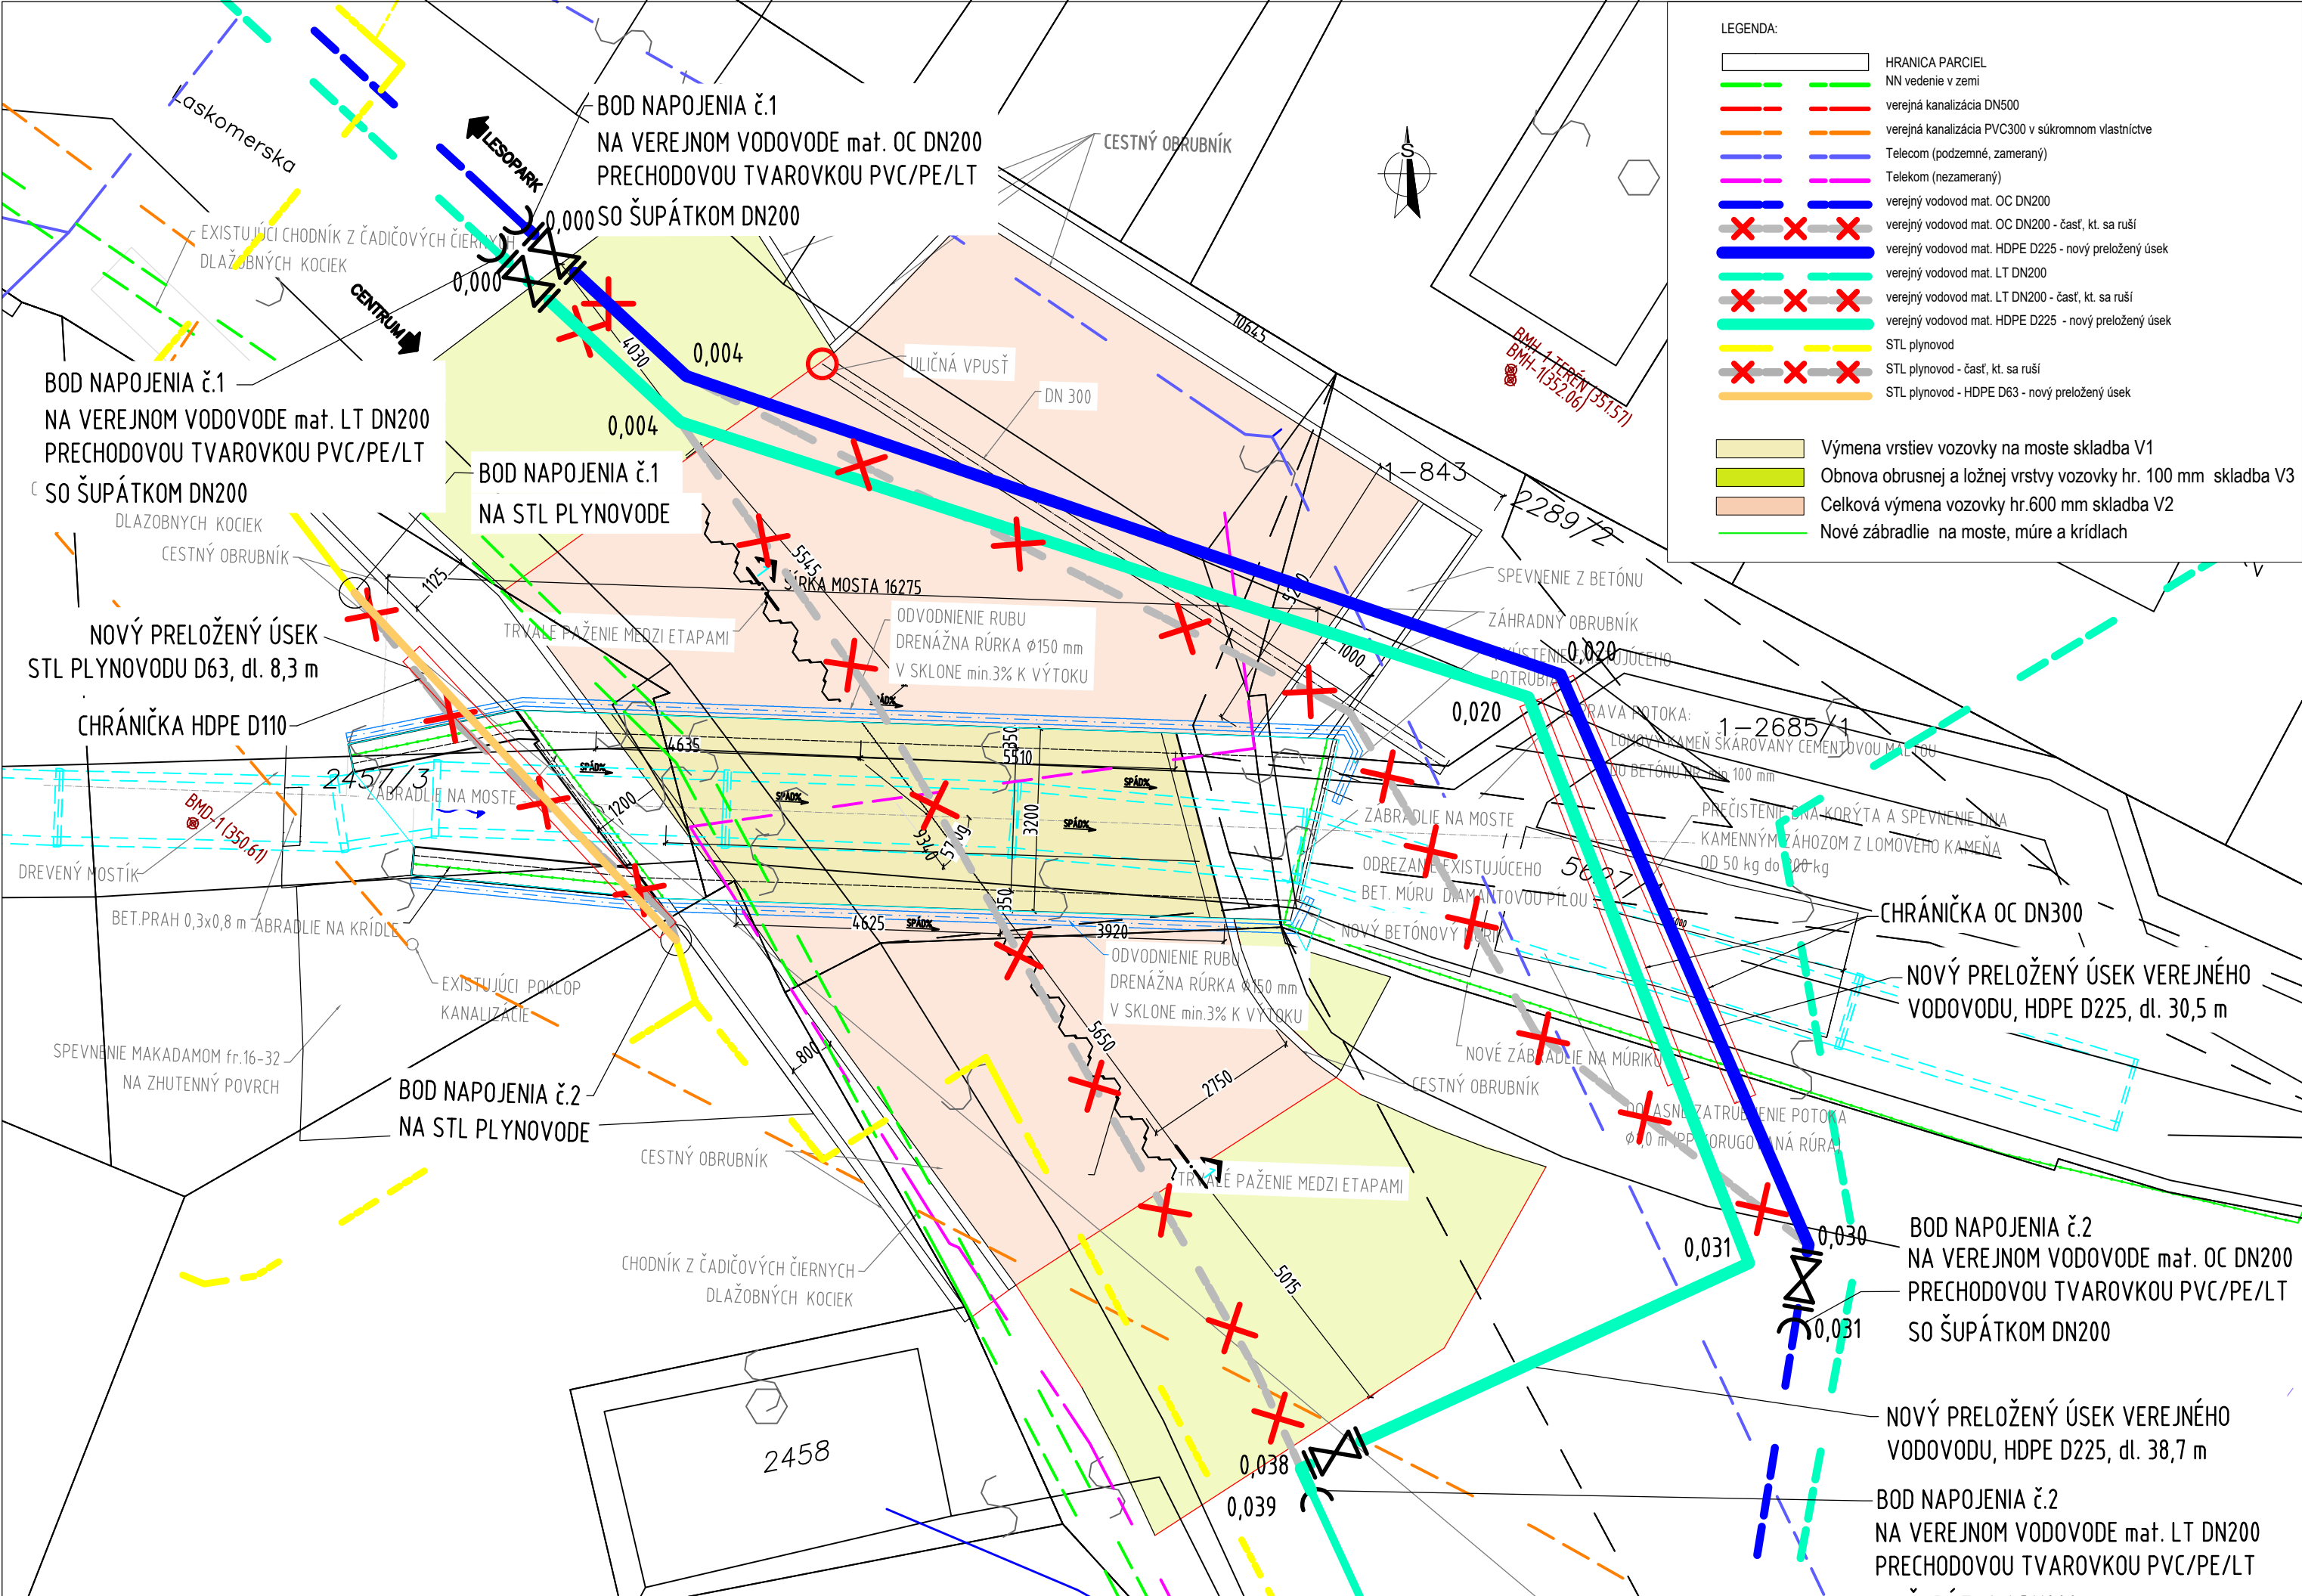
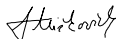


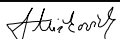

DSPRS SO702 D4

SÚRAD. SYSTÉM: S-JTSK VÝŠKOVÝ SYSTÉM: B.p.v.

INVESTOR MESTO BANSKÁ BYSTRICA Československej armády 26, 974 01 Banská Bystrica		 MESTO BANSKÁ BYSTRICA	
ZHOTOVITEĽ: PRO - SENSE s.r.o., Zlatá 5614/8, 974 05 BANSKÁ BYSTRICA		 PRO - SENSE Statika stavieb - Stavby, ktoré Vás prezijú	
MOST LASKOMER			
HLAVNÝ INŽINIER PROJEKTU:	ING. ADAM MIŠKOVČÍK		
VYPRACOVAL:	LUKÁŠ PODOLSKÝ		
KONTOLOVAL:	ING. ADAM MIŠKOVČÍK		
ZODPOVEDNÝ PROJEKTANT:	ING. PETER ČUTRIK		

Kraj: BANSKOBYSTRICKÝ	K.Ú.: BANSKÁ BYSTRICA	FORMÁT	3 x A4
ČASŤ DOKUMENTÁCIE	SO702-PRELOŽKA VODOVODU	MIERKA	1:100
NÁZOV PRÍLOHY	Situácia	DÁTUM	07/2025
		STUPEŇ PD	DSPRS
		ČÍSLO SÚPRAVY	ČÍSLO PRÍLOHY 02