


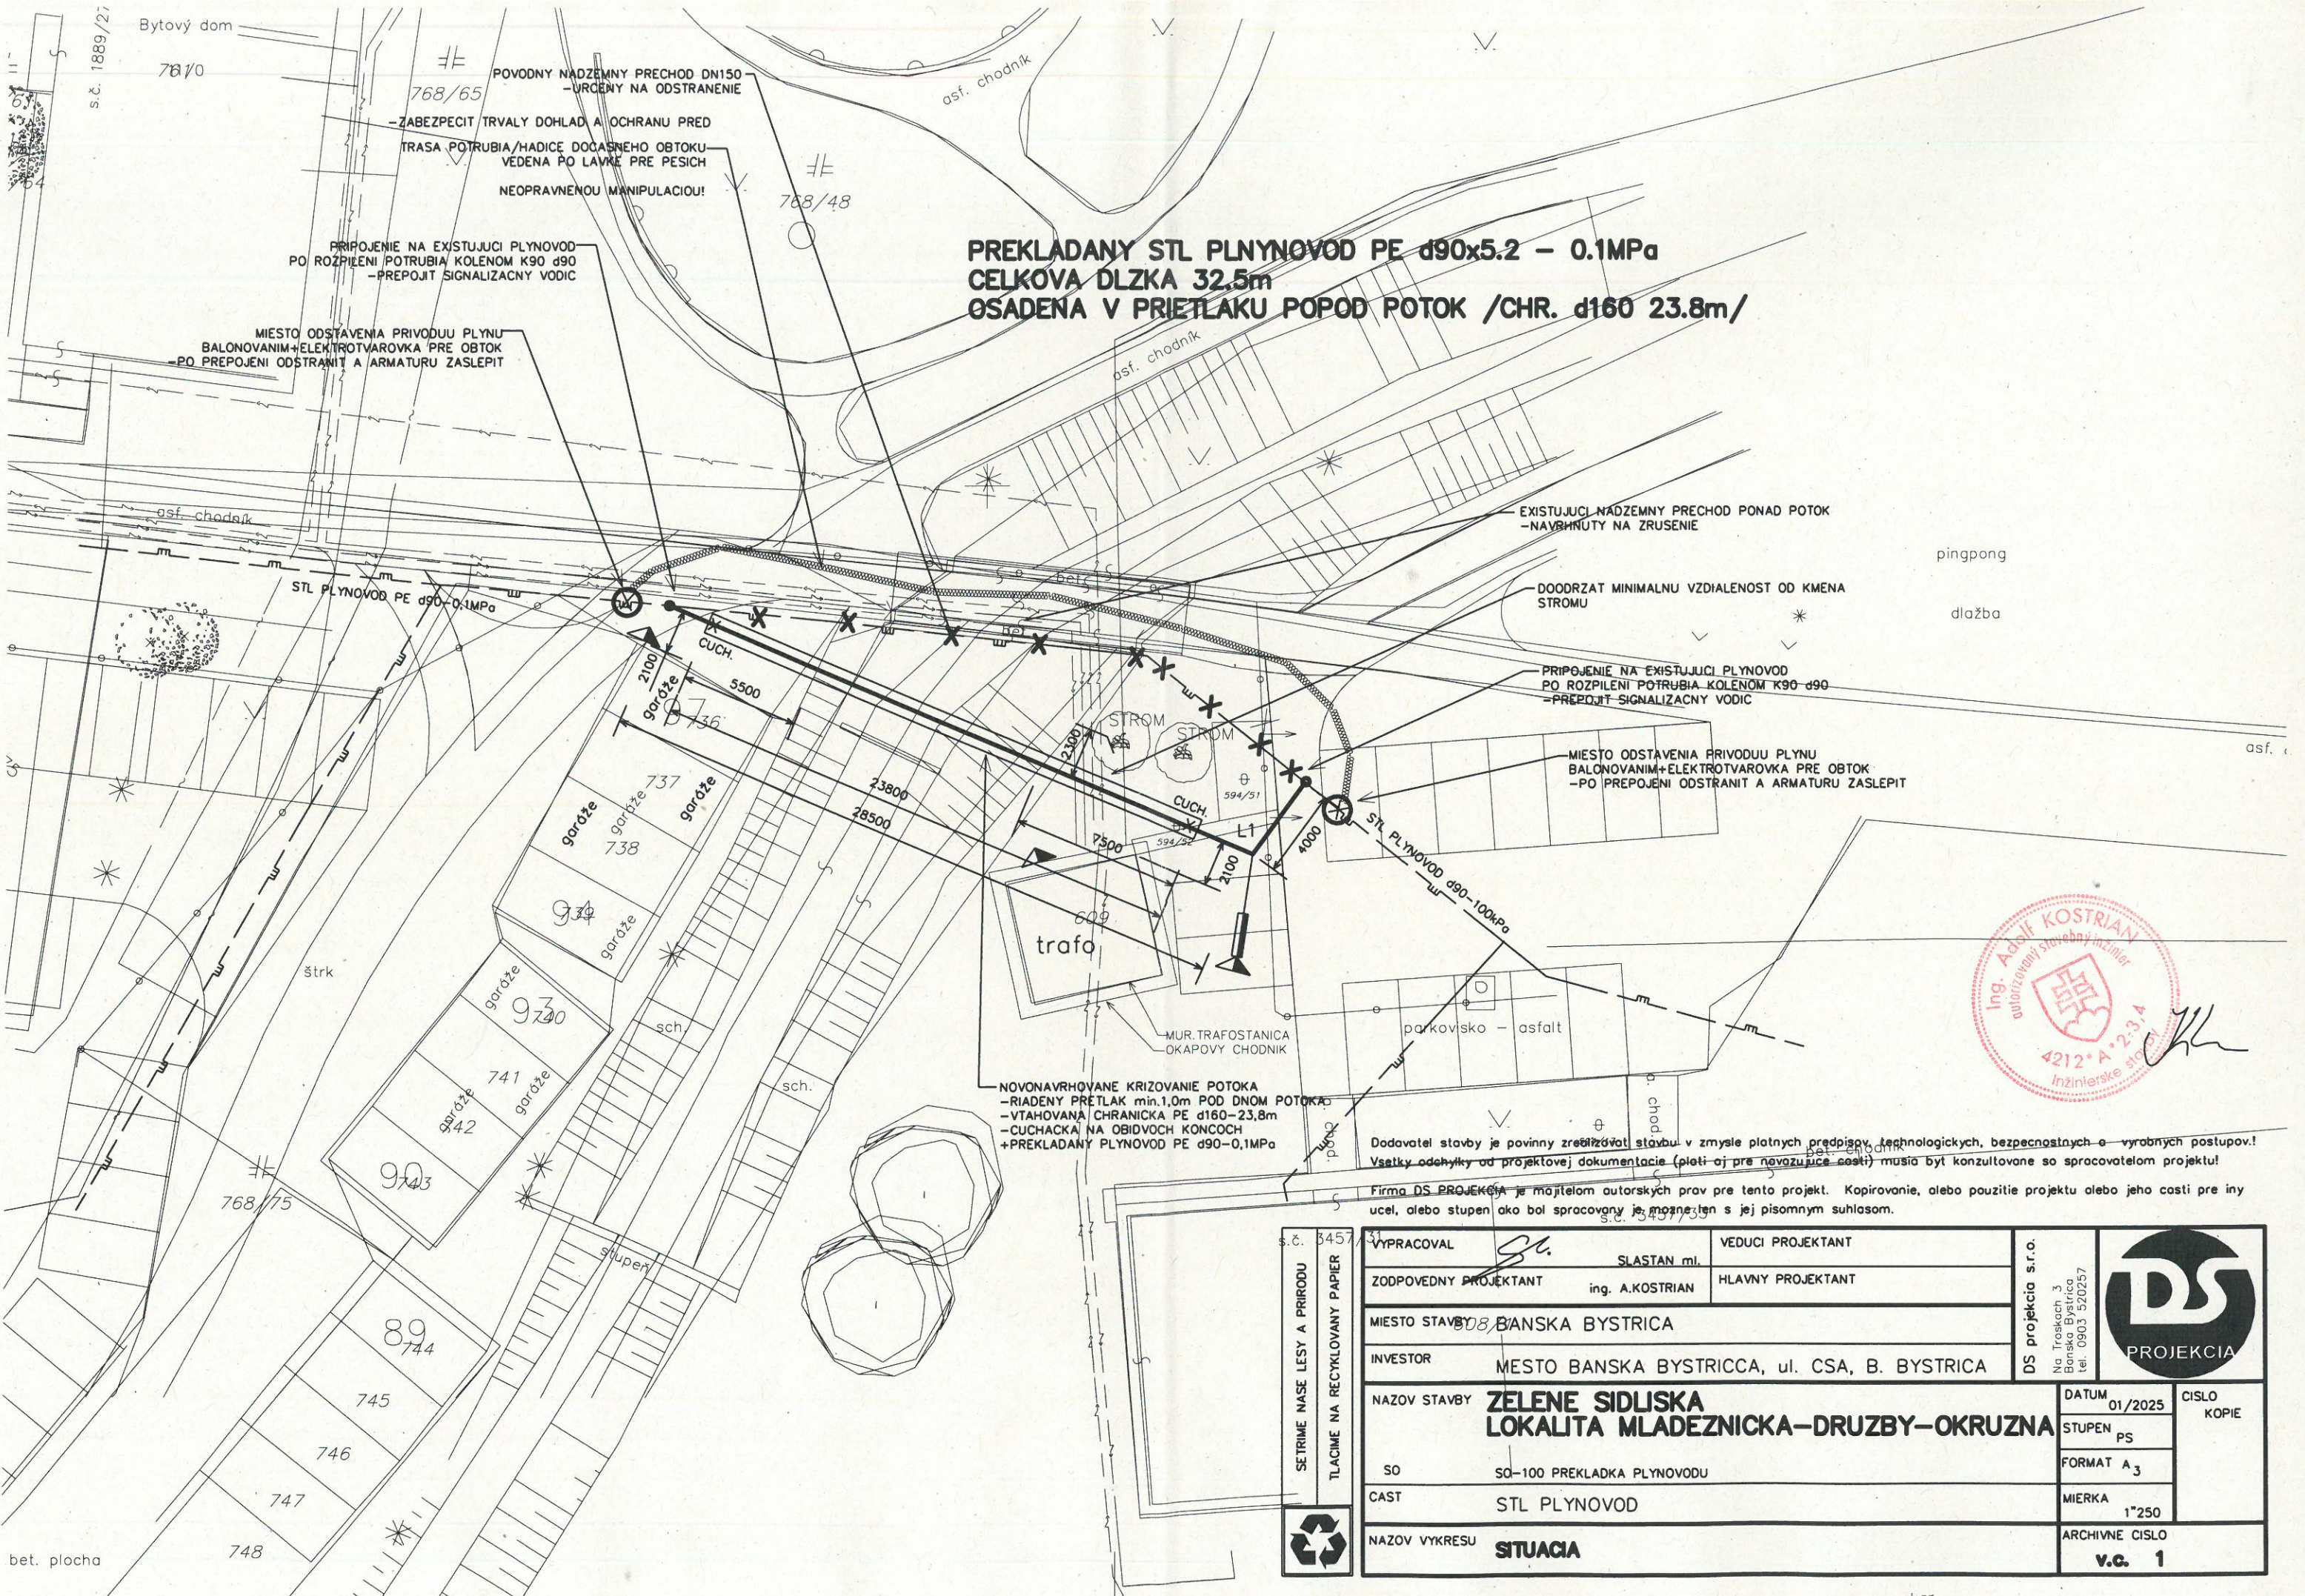

PREKLADANY STL PLYNOVOD PE d90x5.2 - 0.1MPa
CELKOVA DLZKA 32.5m
OSADENA V PRIETLAKU POPOD POTOK /CHR. d160 23.8m/



Dodavateľ stavby je povinný zrealizovať stavbu v zmysle platných predpisov, technologických, bezpečnostných a výrobných postupov!
Všetky odchýlky od projektovej dokumentácie (plati aj pre navrhujúcu časť) musia byť konzultované so spracovateľom projektu!
Firma DS PROJEKCIA je majiteľom autorských práv pre tento projekt. Kopírovanie, alebo použitie projektu alebo jeho časti pre iný účel, alebo stupeň ako bol spracovaný je možné len s jej písomným súhlasom.

s.č. 8457/3 SETRIME NASE LESY A PRÍRODU TLACIME NA RECYKLOVANÝ PAPIER	VYPRACOVAL SLASTAN ml.	VEDUCI PROJEKTANT	DS projekcia s.r.o. Na Traskách 3 Banská Bystrica tel. 0903 520257	
	ZODPOVEDNÝ PROJEKTANT ing. A.KOSTRIAN	HLAVNÝ PROJEKTANT		
	MIESTO STAVBY BANSKA BYSTRICA			
	INVESTOR MESTO BANSKA BYSTRICCA, ul. CSA, B. BYSTRICA			
	NAZOV STAVBY ZELENE SIDLISKA LOKALITA MLADEZNICKA-DRUZBY-OKRUZNA			
SO SO-100 PREKLADKA PLYNOVODU			DATUM 01/2025	CISLO KOPIE
CAST STL PLYNOVOD			STUPEN PS	
NAZOV VYKRESU SITUACIA			FORMAT A3	
			MIERKA 1:250	ARCHIVNE CISLO v.c. 1