


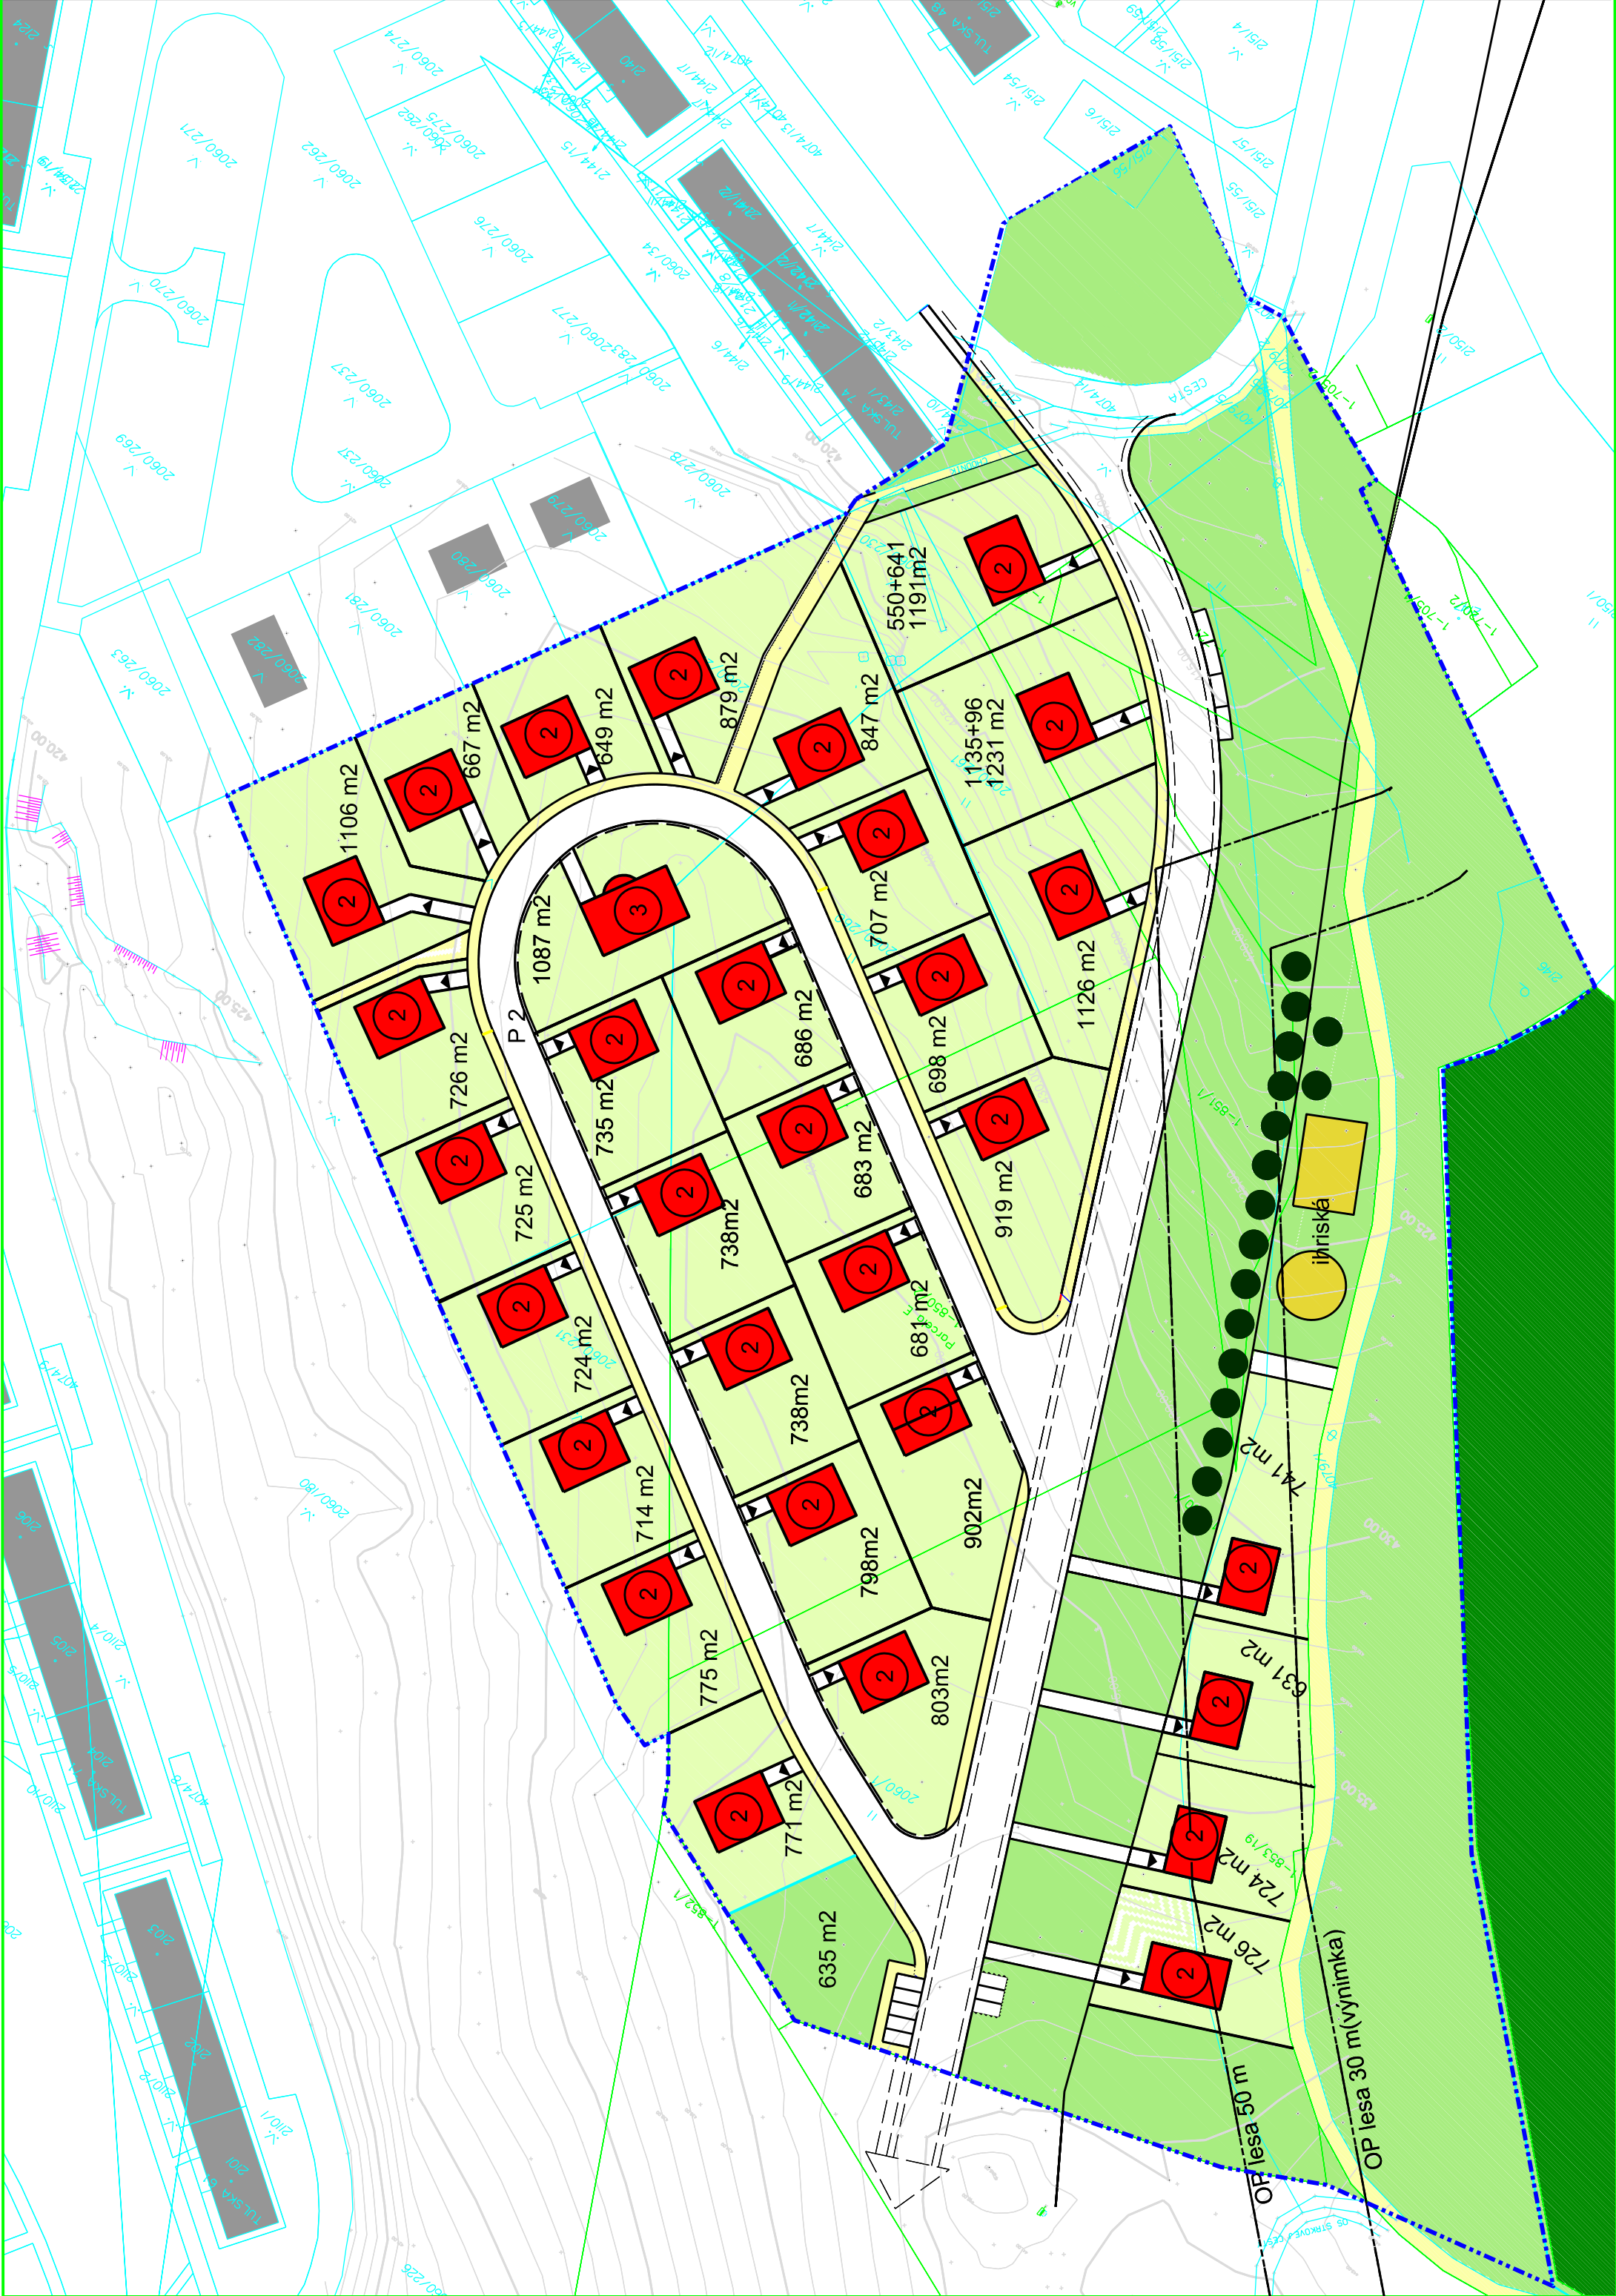

LEGENDA

STAV NÁVRH

	HRANICA RIEŠENÉHO ÚZEMIA
	NAVRHNUTÉ OBJEKTY
	ZELEŇ VEREJNÁ
	ZELEŇ ZÁHRAD SÚKROMNÁ
	LESNÝ PORAST
	VZRASTLÁ ZELEŇ
	OBSLUŽNÉ KOMUNIKÁCIE
	PEŠIE KOMUNIKÁCIE A TRASY
	CYKLISTICKÉ TRASY
	PARKOVISKO
	PODLAŽNOSŤ OBJEKTU
	VSTUP NA POZEMOK
	VSTUP NA POZEMOK

